

ROMÂNIA
JUDEȚUL GORJ
COMUNA POLOVRAGI
CONSILIUL LOCAL

HOTĂRÂREA Nr. 49 din 08.06.2021

privind dezmembrarea unui imobil-teren aflat în proprietatea privată a comunei
Polovragi

Consiliul Local al comunei Polovragi, județul Gorj,
Având în vedere:

- Referatul de aprobare al domnului Epure Gheorghe, primarul localității, ca instrument de prezentare și motivare, nr. 5501/07.06.2021,
- HCL nr. 38/2003 privind aprobarea listei cu inventarul bunurilor ce constituie domeniul privat al comunei Polovragi, cu modificările și completările ulterioare,
- Planul de amplasament și delimitare al imobilului cu propunerea de dezlipire întocmit de PFA Vameșu Nicolae,
- Art. 129 alin. (2) lit. b) și c), din OUG nr. 57/2019 privind Codul Administrativ,
- Art 132 alin. 1, art. 133 și art. 134 din Ordinul A.N.C.P.I nr. 700/2014, cu modificările și completările ulterioare,
- Art. 879 alin. 2 din Legea nr. 287/2009 privind Codul civil, republicată, cu modificările și completările ulterioare,
- Raportul de specialitate nr. 5514/08.06.2021,
- Rapoartele de avizare ale comisiilor de specialitate din cadrul Consiliului Local,

În temeiul art. 139 alin. (3) din OUG nr. 157/2019 privind Codul Administrativ, cu modificările și completările ulterioare,

HOTĂRĂȘTE

Art. 1. Se aprobă dezmembrarea unei suprafețe de teren aparținând domeniului privat al comunei Polovragi, județul Gorj, având număr cadastral

35057 înscris în Cartea Funciară 35057 UAT Polovragi, teren intravilan, având suprafața de 18.309 mp, situate în comuna Polovragi, sat Polovragi, T 3, P 27, județul Gorj, în următoarele parcele, conform Planului de amplasament și delimitare a imobilului cu propunerea de dezmembrare – Anexa nr. 1 la prezenta hotărâre:

- Lotul 1, teren intravilan în suprafață de 11.380 mp situat în comuna Polovragi, sat Polovragi, județul Gorj,
- Lotul 2, teren intravilan în suprafață de 6929 mp situat în comuna Polovragi, sat Polovragi, județul Gorj.

Art. 2. Se mandatează domnul Epure Gheorghe, primar al comunei Polovragi, județul Gorj, să semneze actul autentic de dezlipire și orice alte documente privind operațiunea de alipire a terenurilor menționate la art. 1.

Art. 3. Prezenta hotărâre se aduce la cunoștință publică prin afișare la sediul primăriei și pe site-ul <https://comunapolovragi.ro> și se transmite către:

- Primarul comunei Polovragi,
- Oficiului de Cadastru și Publicitate Imobiliară Gorj,
- Instituția Prefectului Gorj.

Art. 4. Prevederile prezentei hotărâri vor fi duse la îndeplinire de către primar și aparatul de specialitate.

Hotărârea a fost adoptată în ședința extraordinară de îndată a Consiliului Local Polovragi din data de 08 iunie 2021 cu 9 voturi pentru, 0 voturi împotriva și 0 abțineri din 9 consilieri prezenți din 11 consilieri în funcție

PREȘEDINTE DE ȘEDINȚĂ,
DRĂGĂNESCU PETRE




Contrasemnează pentru legalitate,
Secretar general comună,
Bădița Liliana-Elena

Plan de amplasament și delimitare a imobilului cu propunerea de dezmembrare

Scara 1:2000

Nr. cadastral	Suprafața măsurată a imobilului (mp)	Adresa imobilului
35057	18309	Com. Polovragi, sat Polovragi T 3, P 27, jud. Gorj
Nr. Carte Funciara		Unitate administrativ teritoriala (UAT)
		POLOVRAGI

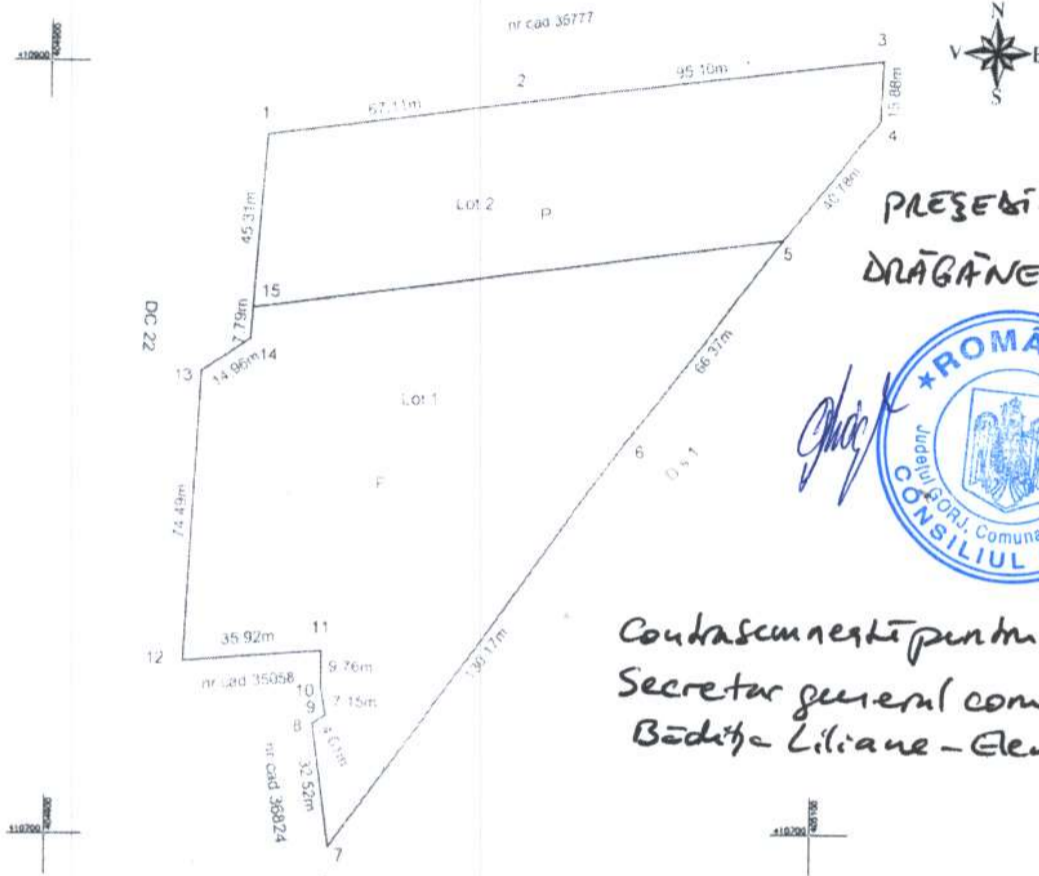

PREȘEDINTE DE ȘEDINȚĂ,
DRĂGĂNESCU PETRE



Contrasemneză pentru legalitate,
Secretar general comună,
Bădița Liliace - Elena

dezlipire imobil

Situația actuală (înainte de dezlipire)				Situația viitoare (după dezlipire)			
Nr. cad.	Suprafața (mp)	Categoria de folosință	Descrierea imobilului	Nr. cad.	Suprafața (mp)	Categoria de folosință	Descrierea imobilului
35057	18309	P	Teren intravilan		11380	P	Lot 1 teren intravilan
					6929	P	Lot 2 teren intravilan
Total	18309				18309		

Executant PFA Vamesu Nicolae

Inspector

Confirm executarea măsurătorilor la teren, corectitudinea întocmirii documentației cadastrale și corespondența acesteia cu realitatea din teren

Confirm introducerea imobilului în baza de date integrată și atribuirea numărului cadastral



Semnătura și parafă

Data

Ștampila ISC

ROMÂNIA
JUDEȚUL GORJ
COMUNA POLOVRAGI
CONSILIUL LOCAL

HOTĂRÂREA Nr. 50 din 08.06.2021

privind dezmembrarea unui imobil-teren aflat în proprietatea privată a comunei
Polovragi

Consiliul Local al comunei Polovragi, județul Gorj,

Având în vedere:

- Referatul de aprobare al domnului Epure Gheorghe, primarul localității, ca instrument de prezentare și motivare, nr. 5502/07.06.2021,
- HCL nr. 38/2003 privind aprobarea listei cu inventarul bunurilor ce constituie domeniul privat al comunei Polovragi, cu modificările și completările ulterioare,
- Planul de amplasament și delimitare al imobilului cu propunerea de dezlipire întocmit de PFA Vameșu Nicolae,
- Art. 129 alin. (2) lit. b) și c), din OUG nr. 57/2019 privind Codul Administrativ,
- Art 132 alin. 1, art. 133 și art. 134 din Ordinul A.N.C.P.I nr. 700/2014, cu modificările și completările ulterioare,
- Art. 879 alin. 2 din Legea nr. 287/2009 privind Codul civil, republicată, cu modificările și completările ulterioare,
- Raportul de specialitate nr. 5503/07.06.2021,
- Rapoartele de avizare ale comisiilor de specialitate din cadrul Consiliului Local,

În temeiul art. 139 alin. (3) din OUG nr. 57/2019 privind Codul Administrativ, cu modificările și completările ulterioare,

HOTĂRĂȘTE

Art. 1. Se aprobă dezmembrarea unei suprafețe de teren aparținând domeniului privat al comunei Polovragi, județul Gorj, având număr cadastral

36000, înscris în Cartea Funciară 36000 UAT Polovragi, teren intravilan, având suprafața de 14.709 mp, situat în comuna Polovragi, sat Polovragi, T 7, P 157, județul Gorj, în următoarele parcele, conform Planului de amplasament și delimitare a imobilului cu propunerea de dezmembrare – Anexa nr. 1 la prezenta hotărâre:

- Lotul 1, teren intravilan în suprafață de 12.193 mp situat în comuna Polovragi, sat Polovragi, județul Gorj,
- Lotul 2, teren intravilan în suprafață de 2.516 mp situat în comuna Polovragi, sat Polovragi, județul Gorj.

Art. 2. Se mandatează domnul Epure Gheorghe, primar al comunei Polovragi, județul Gorj, să semneze actul autentic de dezlipire și orice alte documente privind operațiunea de alipire a terenurilor menționate la art. 1.

Art. 3. Prezenta hotărâre se aduce la cunoștință publică prin afișare la sediul primăriei și pe site-ul <https://comunapolovragi.ro> și se transmite către:

- Primarul comunei Polovragi,
- Oficiului de Cadastru și Publicitate Imobiliară Gorj,
- Instituția Prefectului Gorj.

Art. 4. Prevederile prezentei hotărâri vor fi duse la îndeplinire de către primar și aparatul de specialitate.

Hotărârea a fost adoptată în ședința extraordinară de îndată a Consiliului Local Polovragi din data de 08 iunie 2021 cu 9 voturi pentru, 0 voturi împotriva și 0 abțineri din 9 consilieri prezenți din 11 consilieri în funcție

PREȘEDINTE DE ȘEDINȚĂ,
DRĂGĂNESCU PETRE




Contrasemnează pentru legalitate,
Secretar general comună,
Bădița Liliana-Elena

ANEXA Nr.1 la Hotărârea Consiliului Local Polovragi N.50/08.06.2021

Plan de amplasament și delimitare a imobilului cu propunerea de dezmembrare

Scara 1:1000

Nr. cadastral	Suprafața măsurată a imobilului (mp)	Adresa imobilului
36000	14709	Com. Polovragi, sat Polovragi T 7, P 157, jud. Gorj
Nr. Carte Funciara		Unitate administrativ teritoriala (UAT) POLOVRAGI

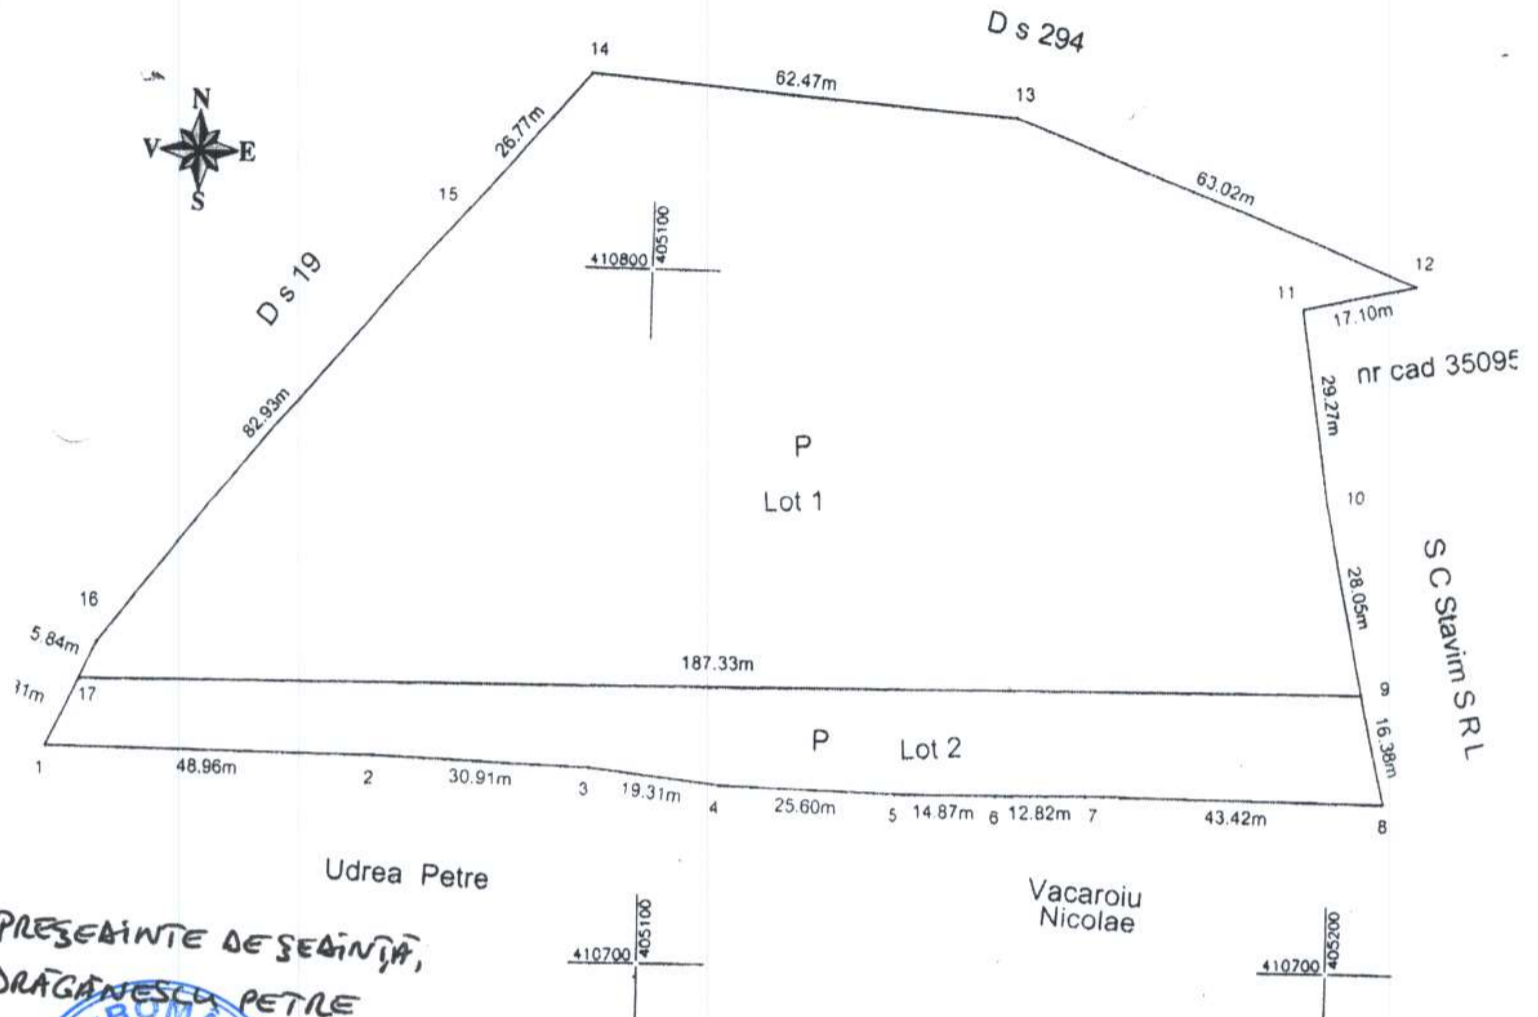

PREȘEDINTE DE ȘEDINȚĂ,
DRĂGĂNESCU PETRE



Situția actuală (înainte de dezlipire)				Situția viitoare (după dezlipire)			
Nr. cad.	Suprafața (mp)	Categoria de folosință	Descrierea imobilului	Nr. cad.	Suprafața (mp)	Categoria de folosință	Descrierea imobilului
36000	14709	P	Teren intravilan		12193	P	Lot 1 teren intravilan
					2516	P	Lot 1 teren intravilan
Total	14709				14709		

Executant PJA SC TOPO DESIGN LINE SRI. Serie RO-B-J Nr.2045 CLASA III PFA Vamesu Nicolae Serie RO-B-F Nr. 0968 Categoria A Confirm executarea măsurătorilor la teren, corectitudinea întocmirii documentației cadastrale și corespondența acesteia cu realitatea din teren. Data 02.06.2021 NICOLAE VAMEȘU	Inspector Confirm introducerea imobilului în baza de date integrată și atribuirea numărului cadastral Semnătura și parafa Data Ștampila BCPI
--	---

Contrasemnare pentru legalitate,
Secretar general al comunei,
Bădița Liliac Elena

