



PLAN CADASTRAL
Sistem de proiecție STEREO' 70
Scara 1: 2000

UAT: POLOVRAGI, JUDEȚUL GORJ
Sectorul cadastral: 113

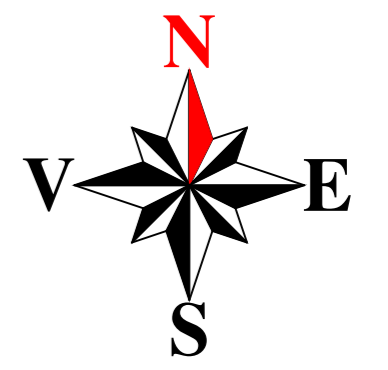

Schița

Disponerea sectoarelor cadastrale

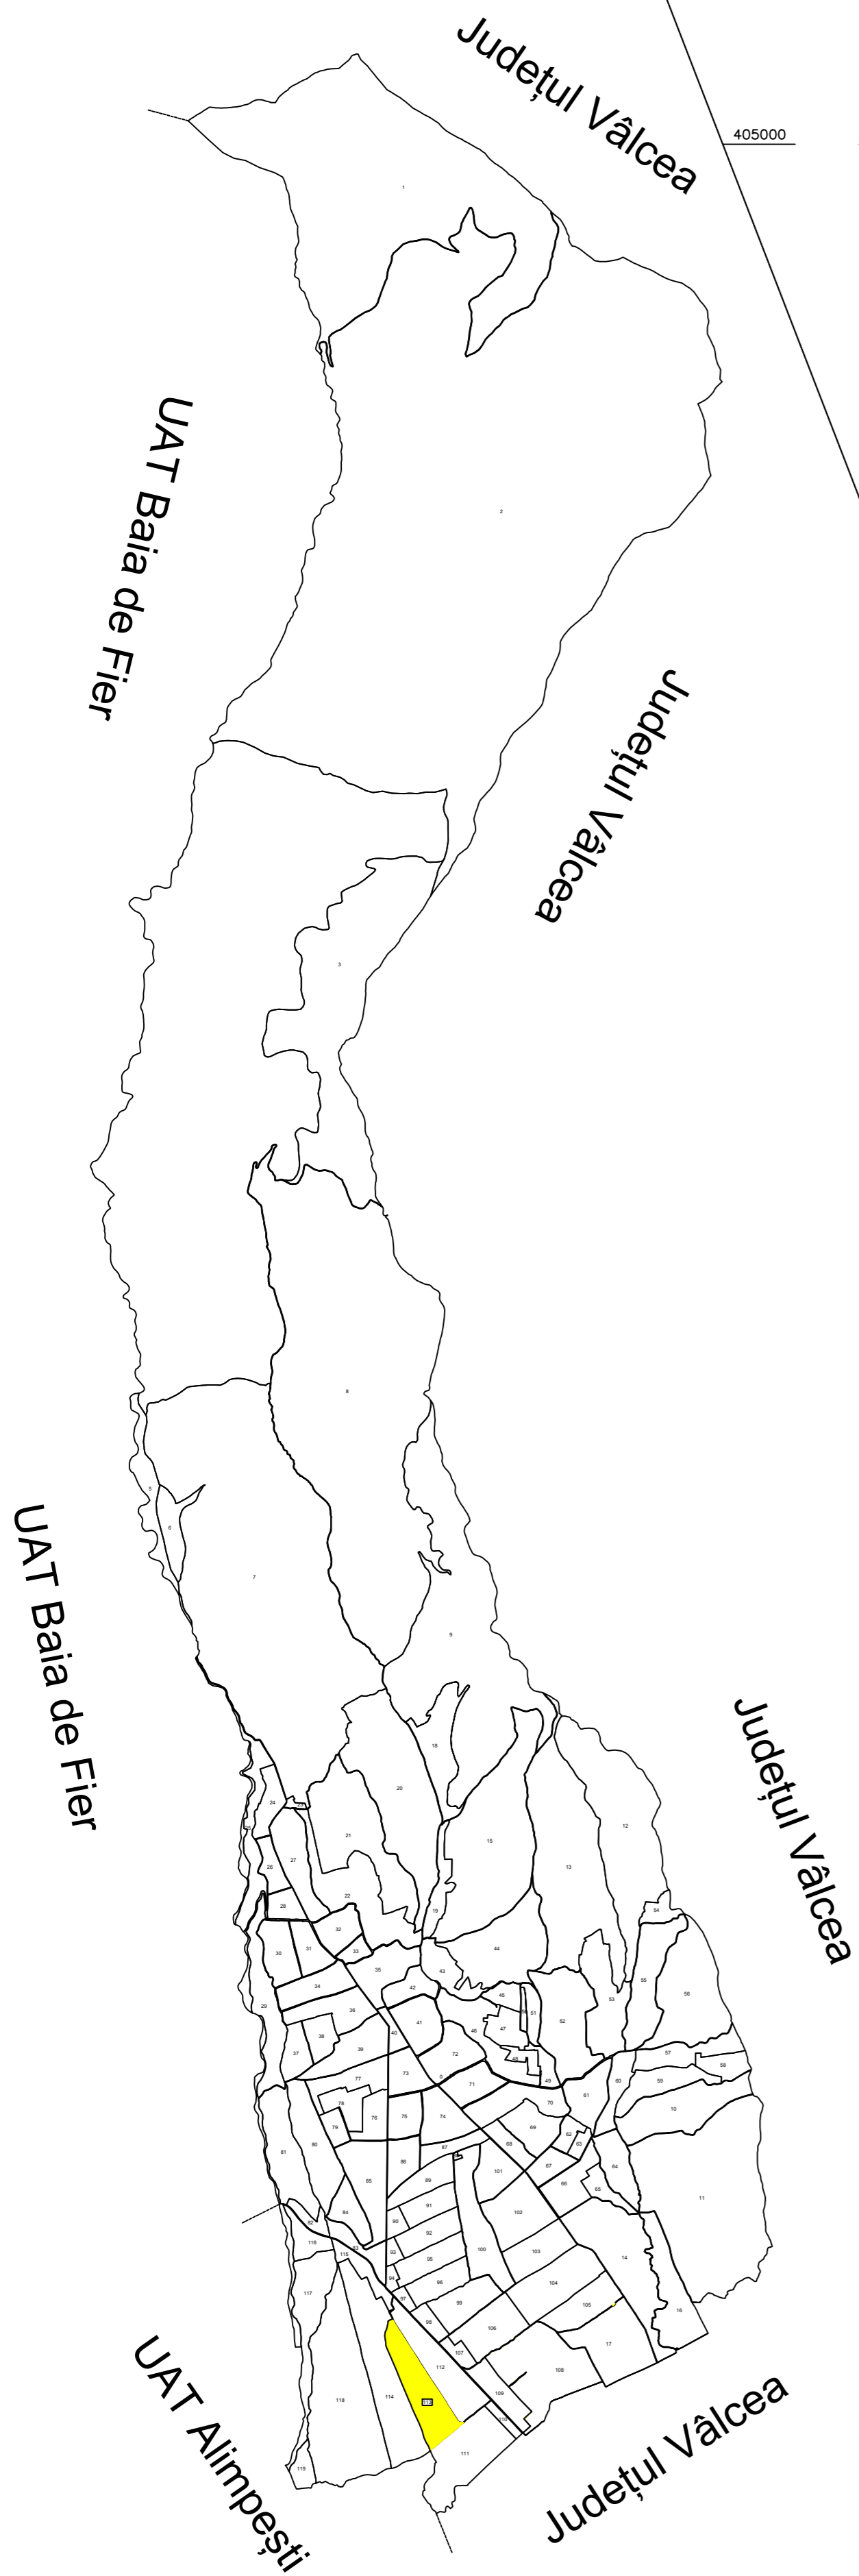

Legendă:

- Limită sector cadastral;
- Număr sector cadastral;
- Imobil
- ID imobil
- Limita UAT / Județ



S.C. BIOTOP 2006 S.R.L. Târgu Jiu
tel/fax 0253211447; e-mail biotop_2006@yahoo.com

BENEFICIAR: COMUNA POLOVRAGI, JUDEȚUL GORJ

Măsurat
Desenat
Verificat

Ing. A. Vamvu
Ing. Drăgan Daniel
Ing. I. Nițulescu
Ing. Trif Stana

Sistem proiecție:
STEREO' 70
Scara: 1:2000
Data:
Mai - 2021

PROIECT: Lucrări de înregistrare sistematică a imobilelor în Sistemul Integrat de Cadastru și Carte funciara UAT POLOVRAGI - Sector 113

TITLU PLANȘĂ: PLAN CADASTRAL

Spre publicare