

SECTOR 116

SECTOR 118

SECTOR 119

117

UAT Alimpești
UAT Polovragi

Râu Oțel


Râu Oțel

IE 38230 - De 5136

IE 38230 - De 5136

UAT Alimpești
UAT Polovragi

Schița Dispunerea sectoarelor cadastrale

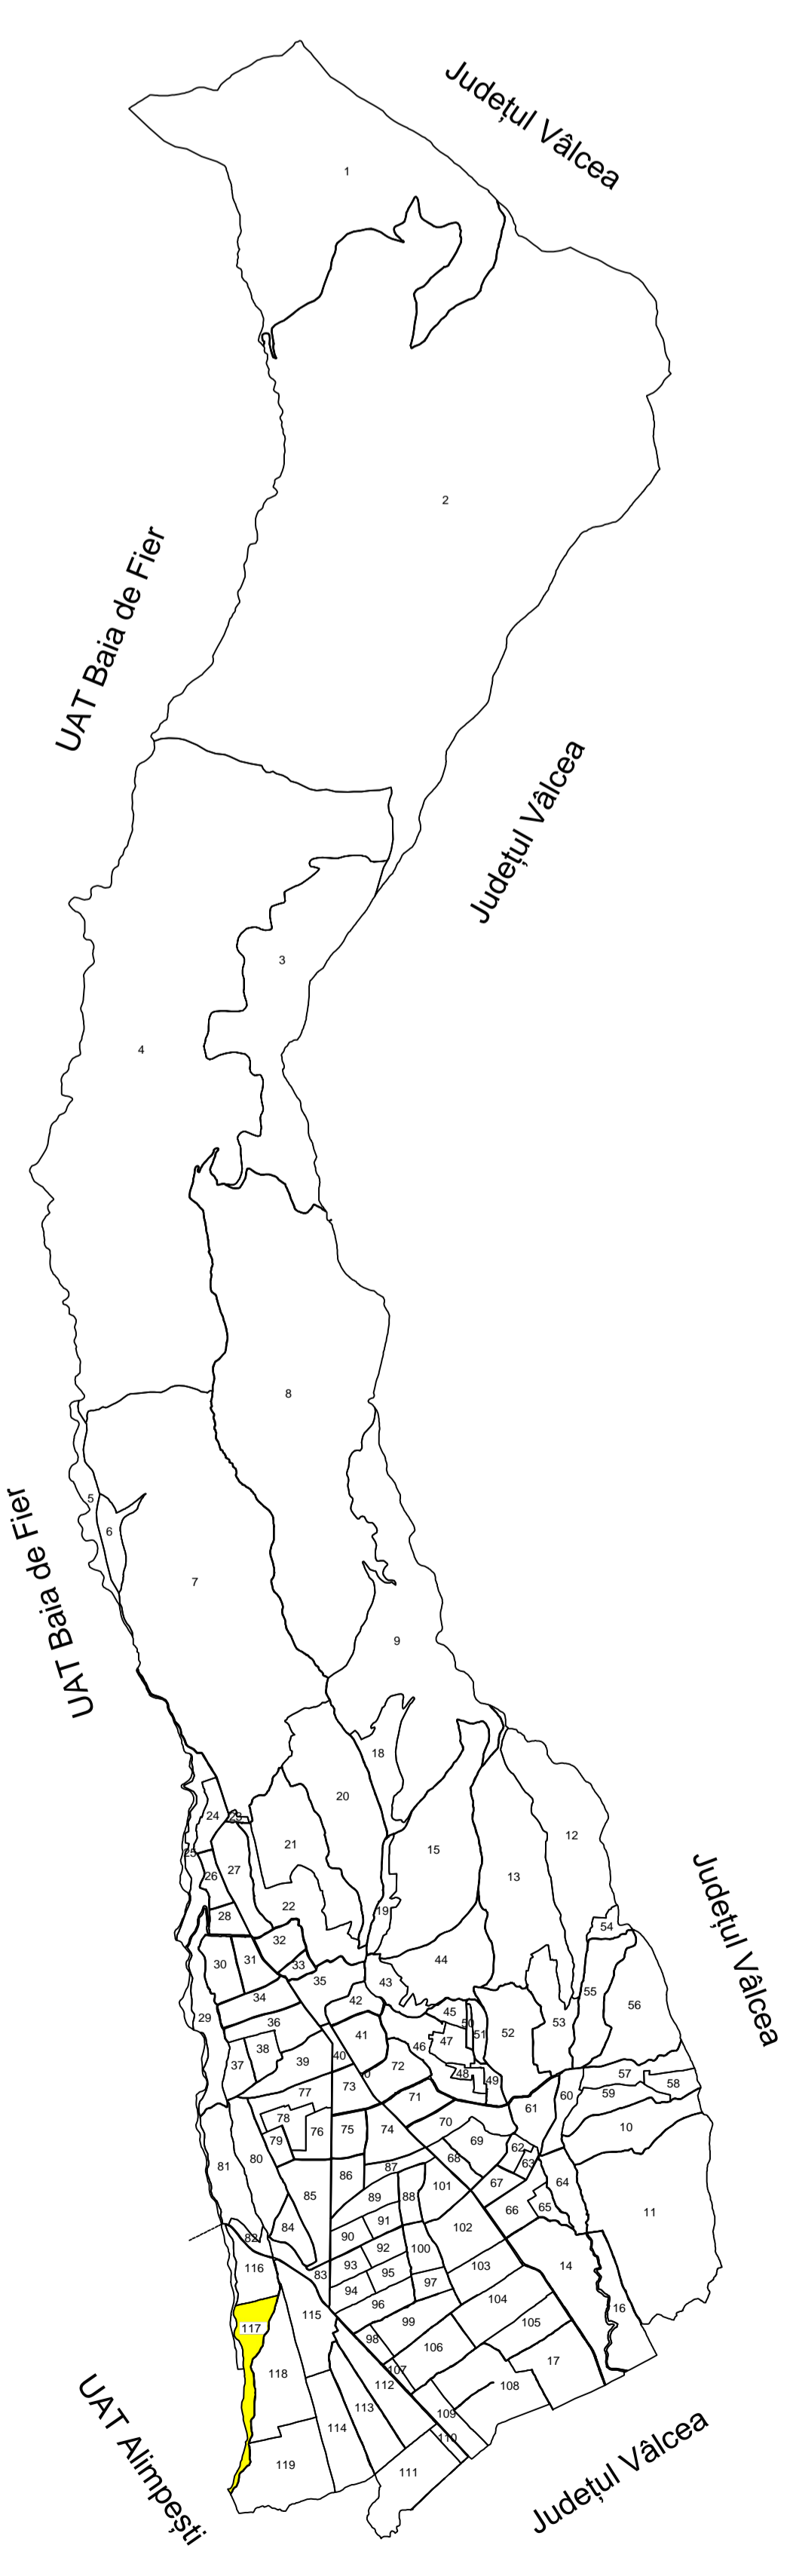

- Legenda:
- Limită sector cadastral;
 - Număr sector cadastral;
 - Imobil;
 - ID imobil;
 - Limita UAT

Măsurat	Ing. Evdochin Nedu	Sistem proiectie	STEREO' 70	PROIECT: Lucrări de înregistrare sistematică a imobilelor în Sistemul Integrat de Cadastru și Carte Funciară
Desenat	Ing. Ion Năstăsescu	Scara	1:2000	UAT POLOVRAGI - Sector 117
Verificat	Ing. Stana Trif	Data	Decembrie, 2022	TITLU PLANȘĂ: PLAN CADASTRAL