

SECTOR 116

SECTOR 115

SECTOR 118

SECTOR 114


SECTOR 119

118

IE 38290 - De 5136

IE 38290 - De 5136

Schița Dispunerea sectoarelor cadastrale

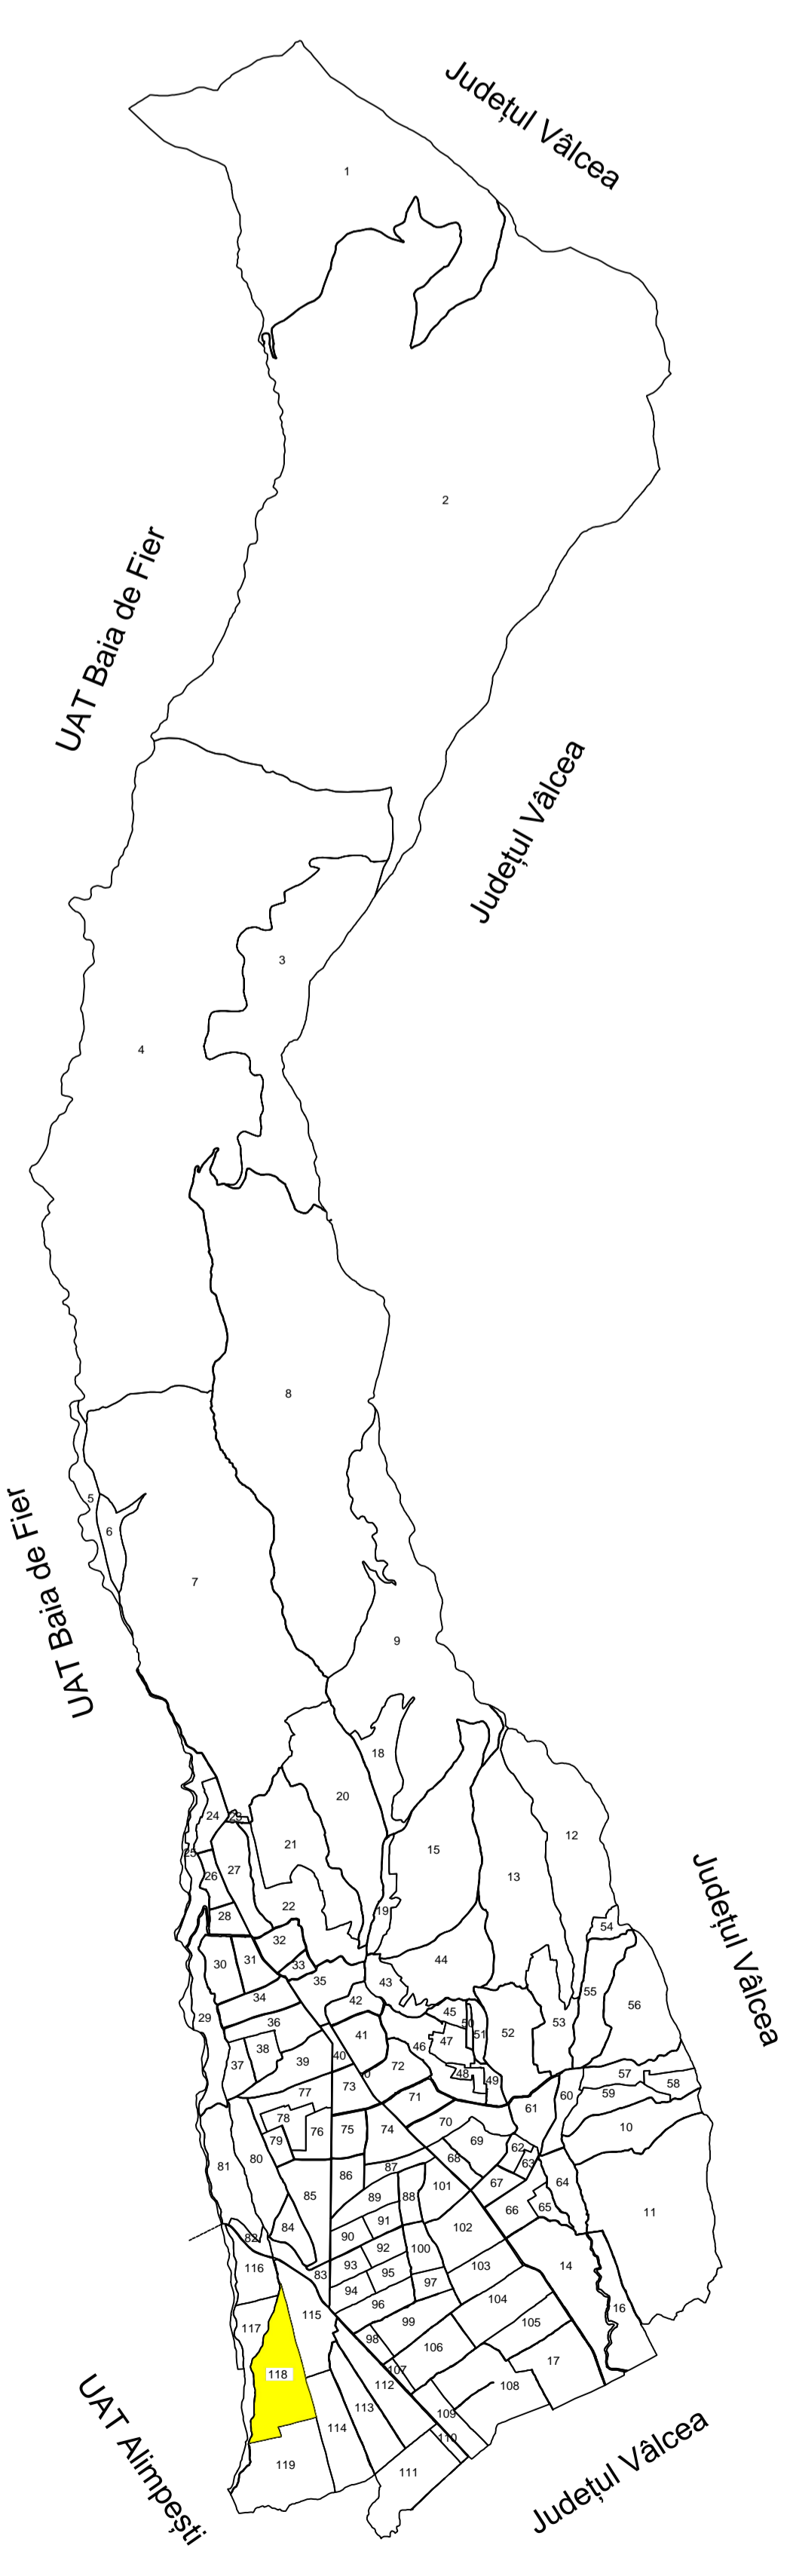

- Legenda:
- Limită sector cadastral;
 - Număr sector cadastral;
 - Imobil
 - 1367 - ID imobil

Măsurat	Ing. Evdochin Neelă	Sistem proiecte Stereografic '70	PROIECT: Lucrări de înregistrare sistematică a imobilelor în Sistemul Integrat de Cadastru și Carte Funciară
Desenat	Ing. Ion Nițăescu	Scara 1:2000	UAT POLOVRAGI - Sector 118
Verificat	Ing. Stana Trif	Data: Decembrie, 2022	TITLU PLANȘĂ: PLAN CADASTRAL

BENEFICIAR: COMUNA POLOVRAGI, JUDEȚUL GORJ