
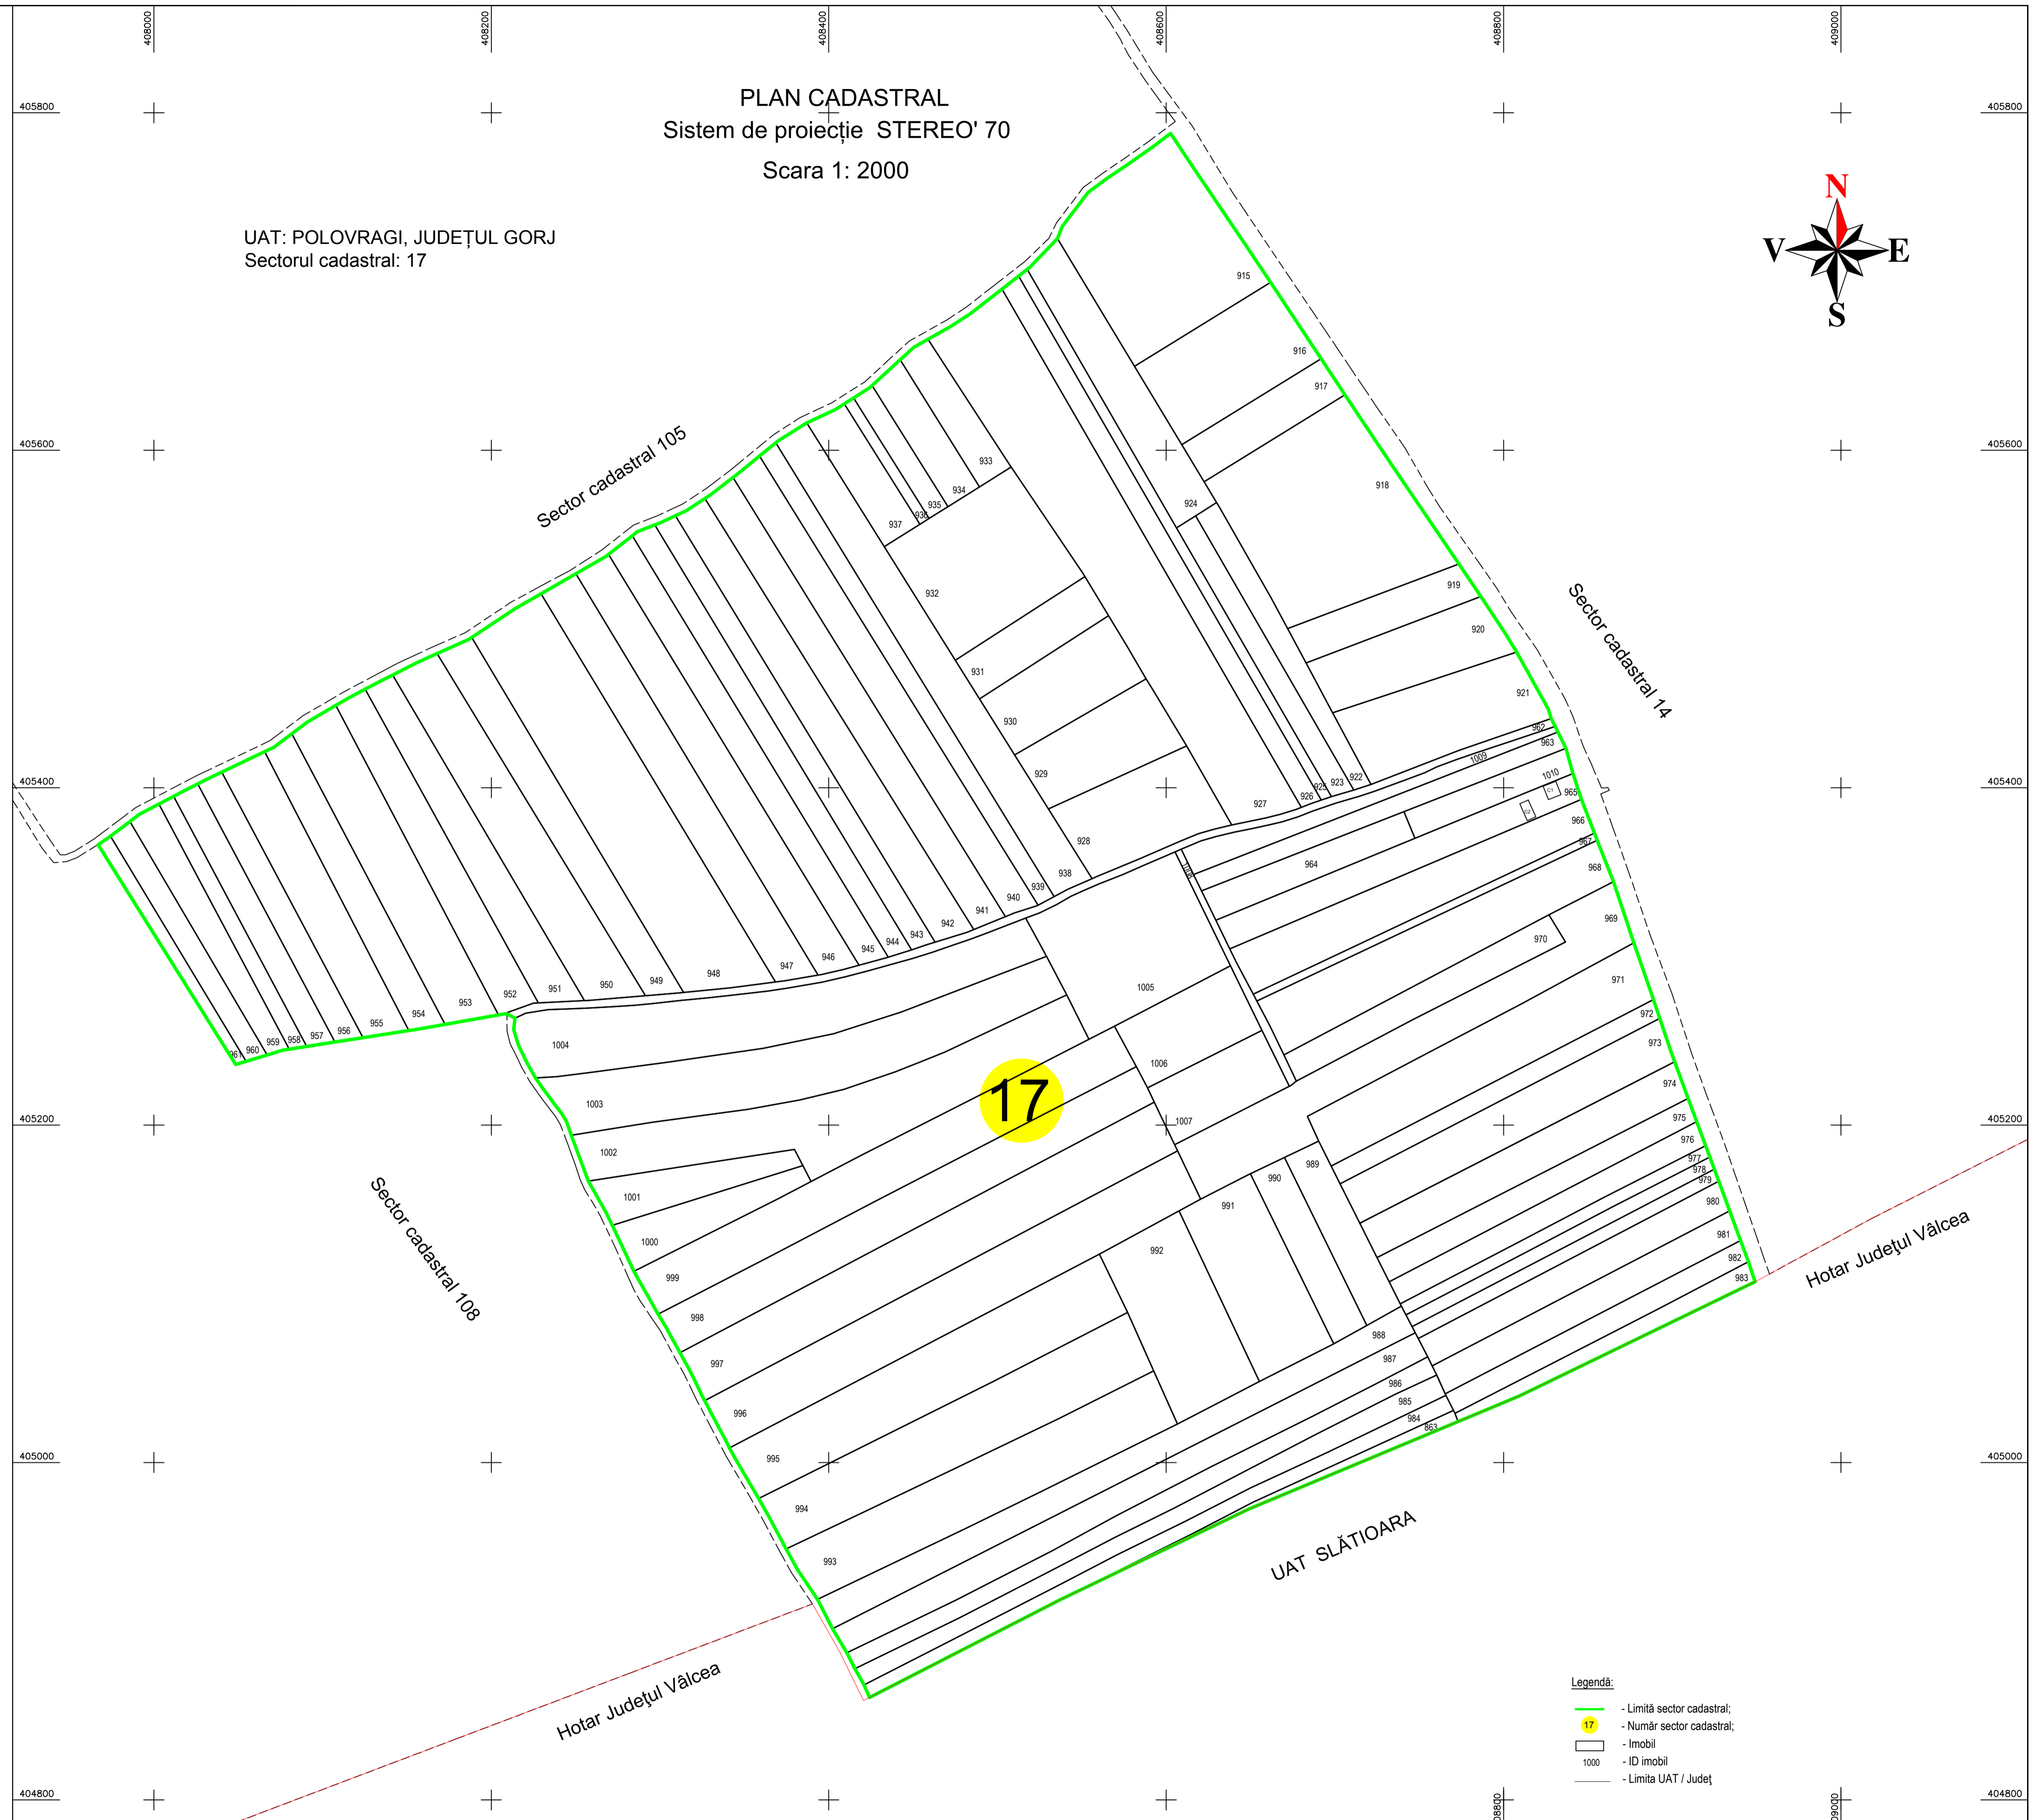
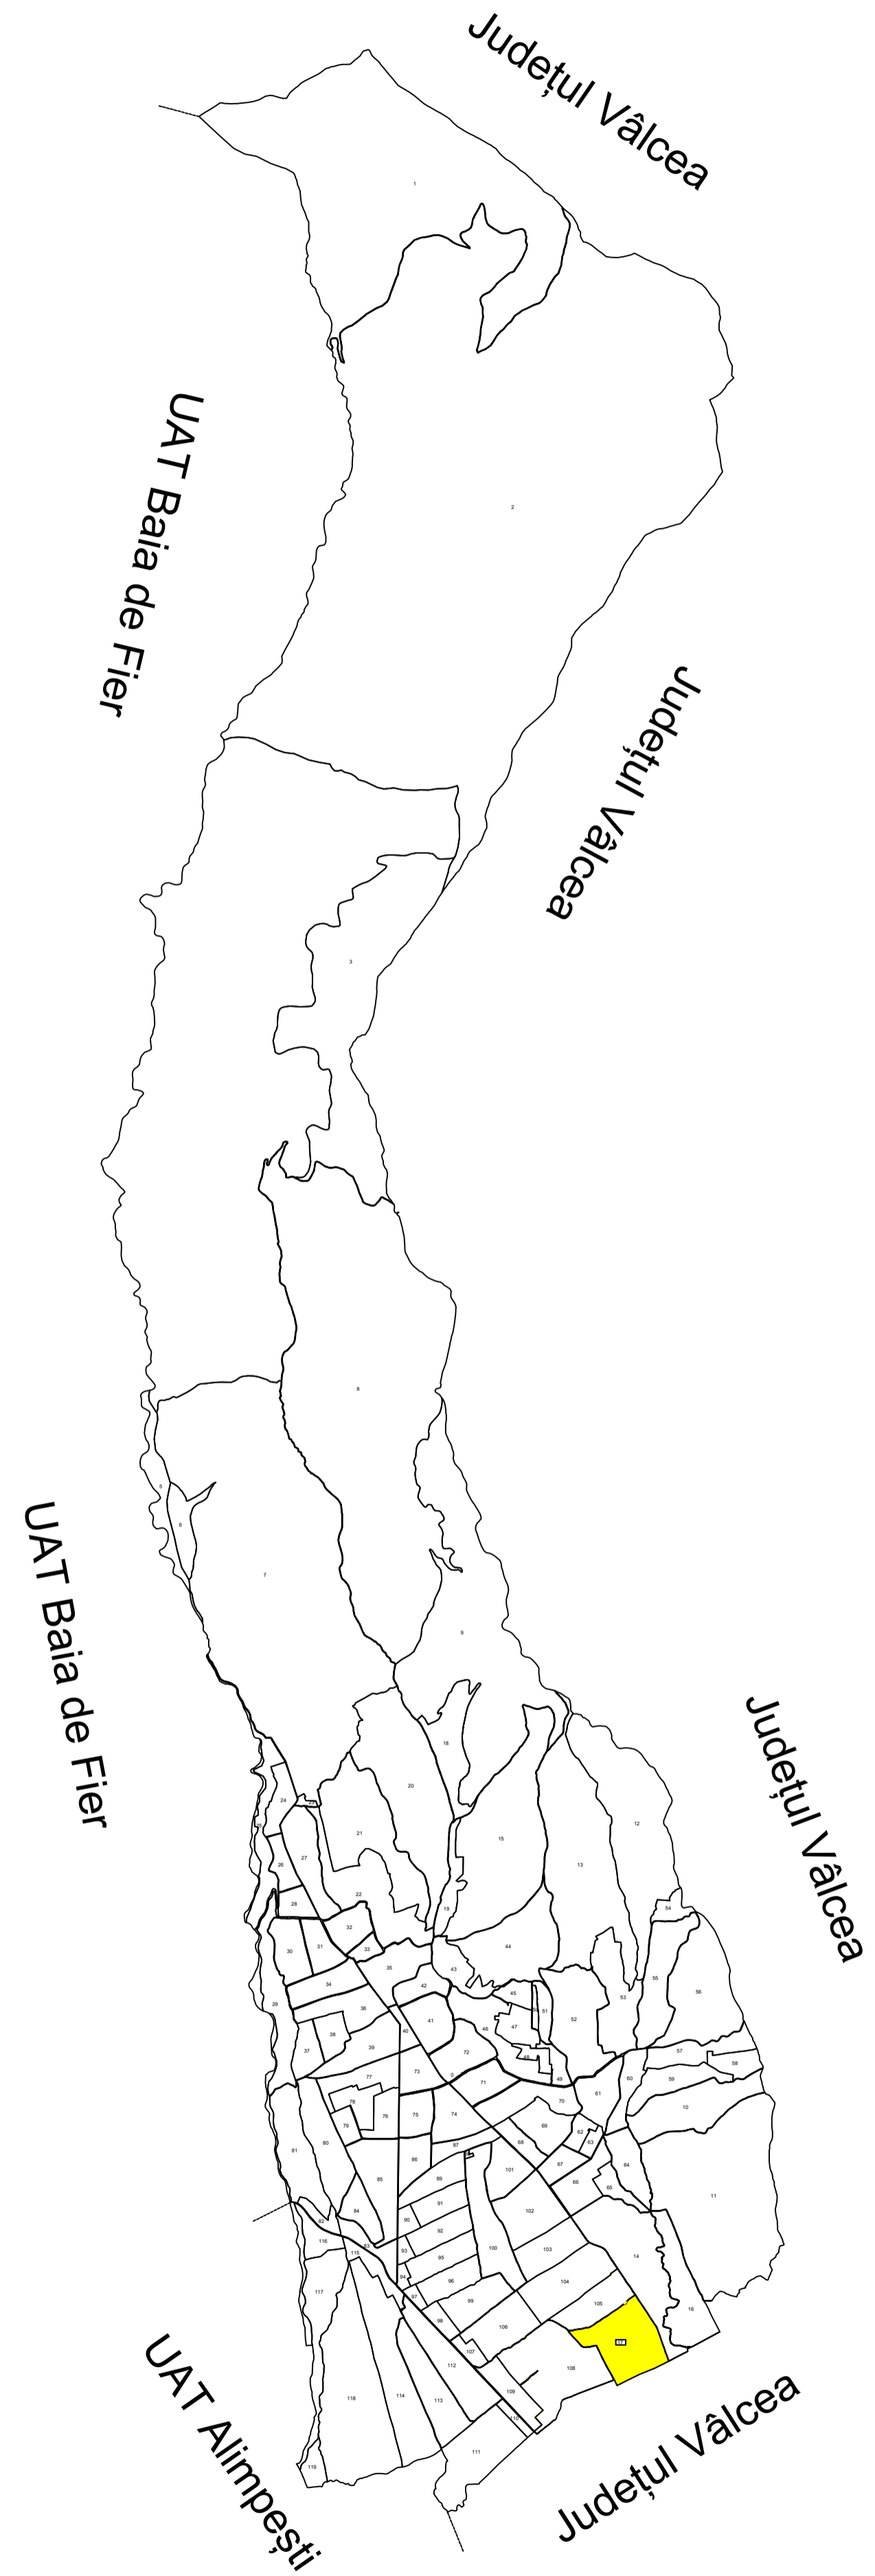


Schița  
Disponerea sectoarelor  
cadastrale

PLAN CADASTRAL  
Sistem de proiecție STEREO' 70  
Scara 1: 2000

UAT: POLOVRAGI, JUDEȚUL GORJ  
Sectorul cadastral: 17

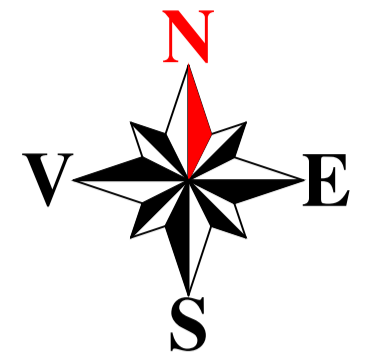

- Legendă:
- Limită sector cadastral;
  - Număr sector cadastral;
  - Imobil
  - ID imobil
  - Limita UAT / Județ

		S.C. BIOTOP 2006 S.R.L. Târgu Jiu tel/fax 0253211447; e-mail <a href="mailto:biotop_2006@yahoo.com">biotop_2006@yahoo.com</a>		BENEFICIAR: COMUNA POLOVRAGI, JUDEȚUL GORJ	
Măsurat	Ing. A. Vamvu	Sistem proiecție:	Stereografic '70	PROIECT: Lucrări de înregistrare sistematică a imobilelor în Sistemul Integrat de Cadastru și Carte funciara UAT POLOVRAGI - Sector 17	
Desenat	Ing. Drăgan Daniel	Scara:	1:2000	TITLU PLANȘĂ: PLAN CADASTRAL	
Verificat	Ing. Trif Stana	Data:	Mai - 2021	Spre publicare	