PLAN CADASTRAL

Sistem de proiecție STEREO' 70

Scara 1: 1000

UAT: POLOVRAGI, JUDEȚUL GORJ

Sectorul cadastral: 34

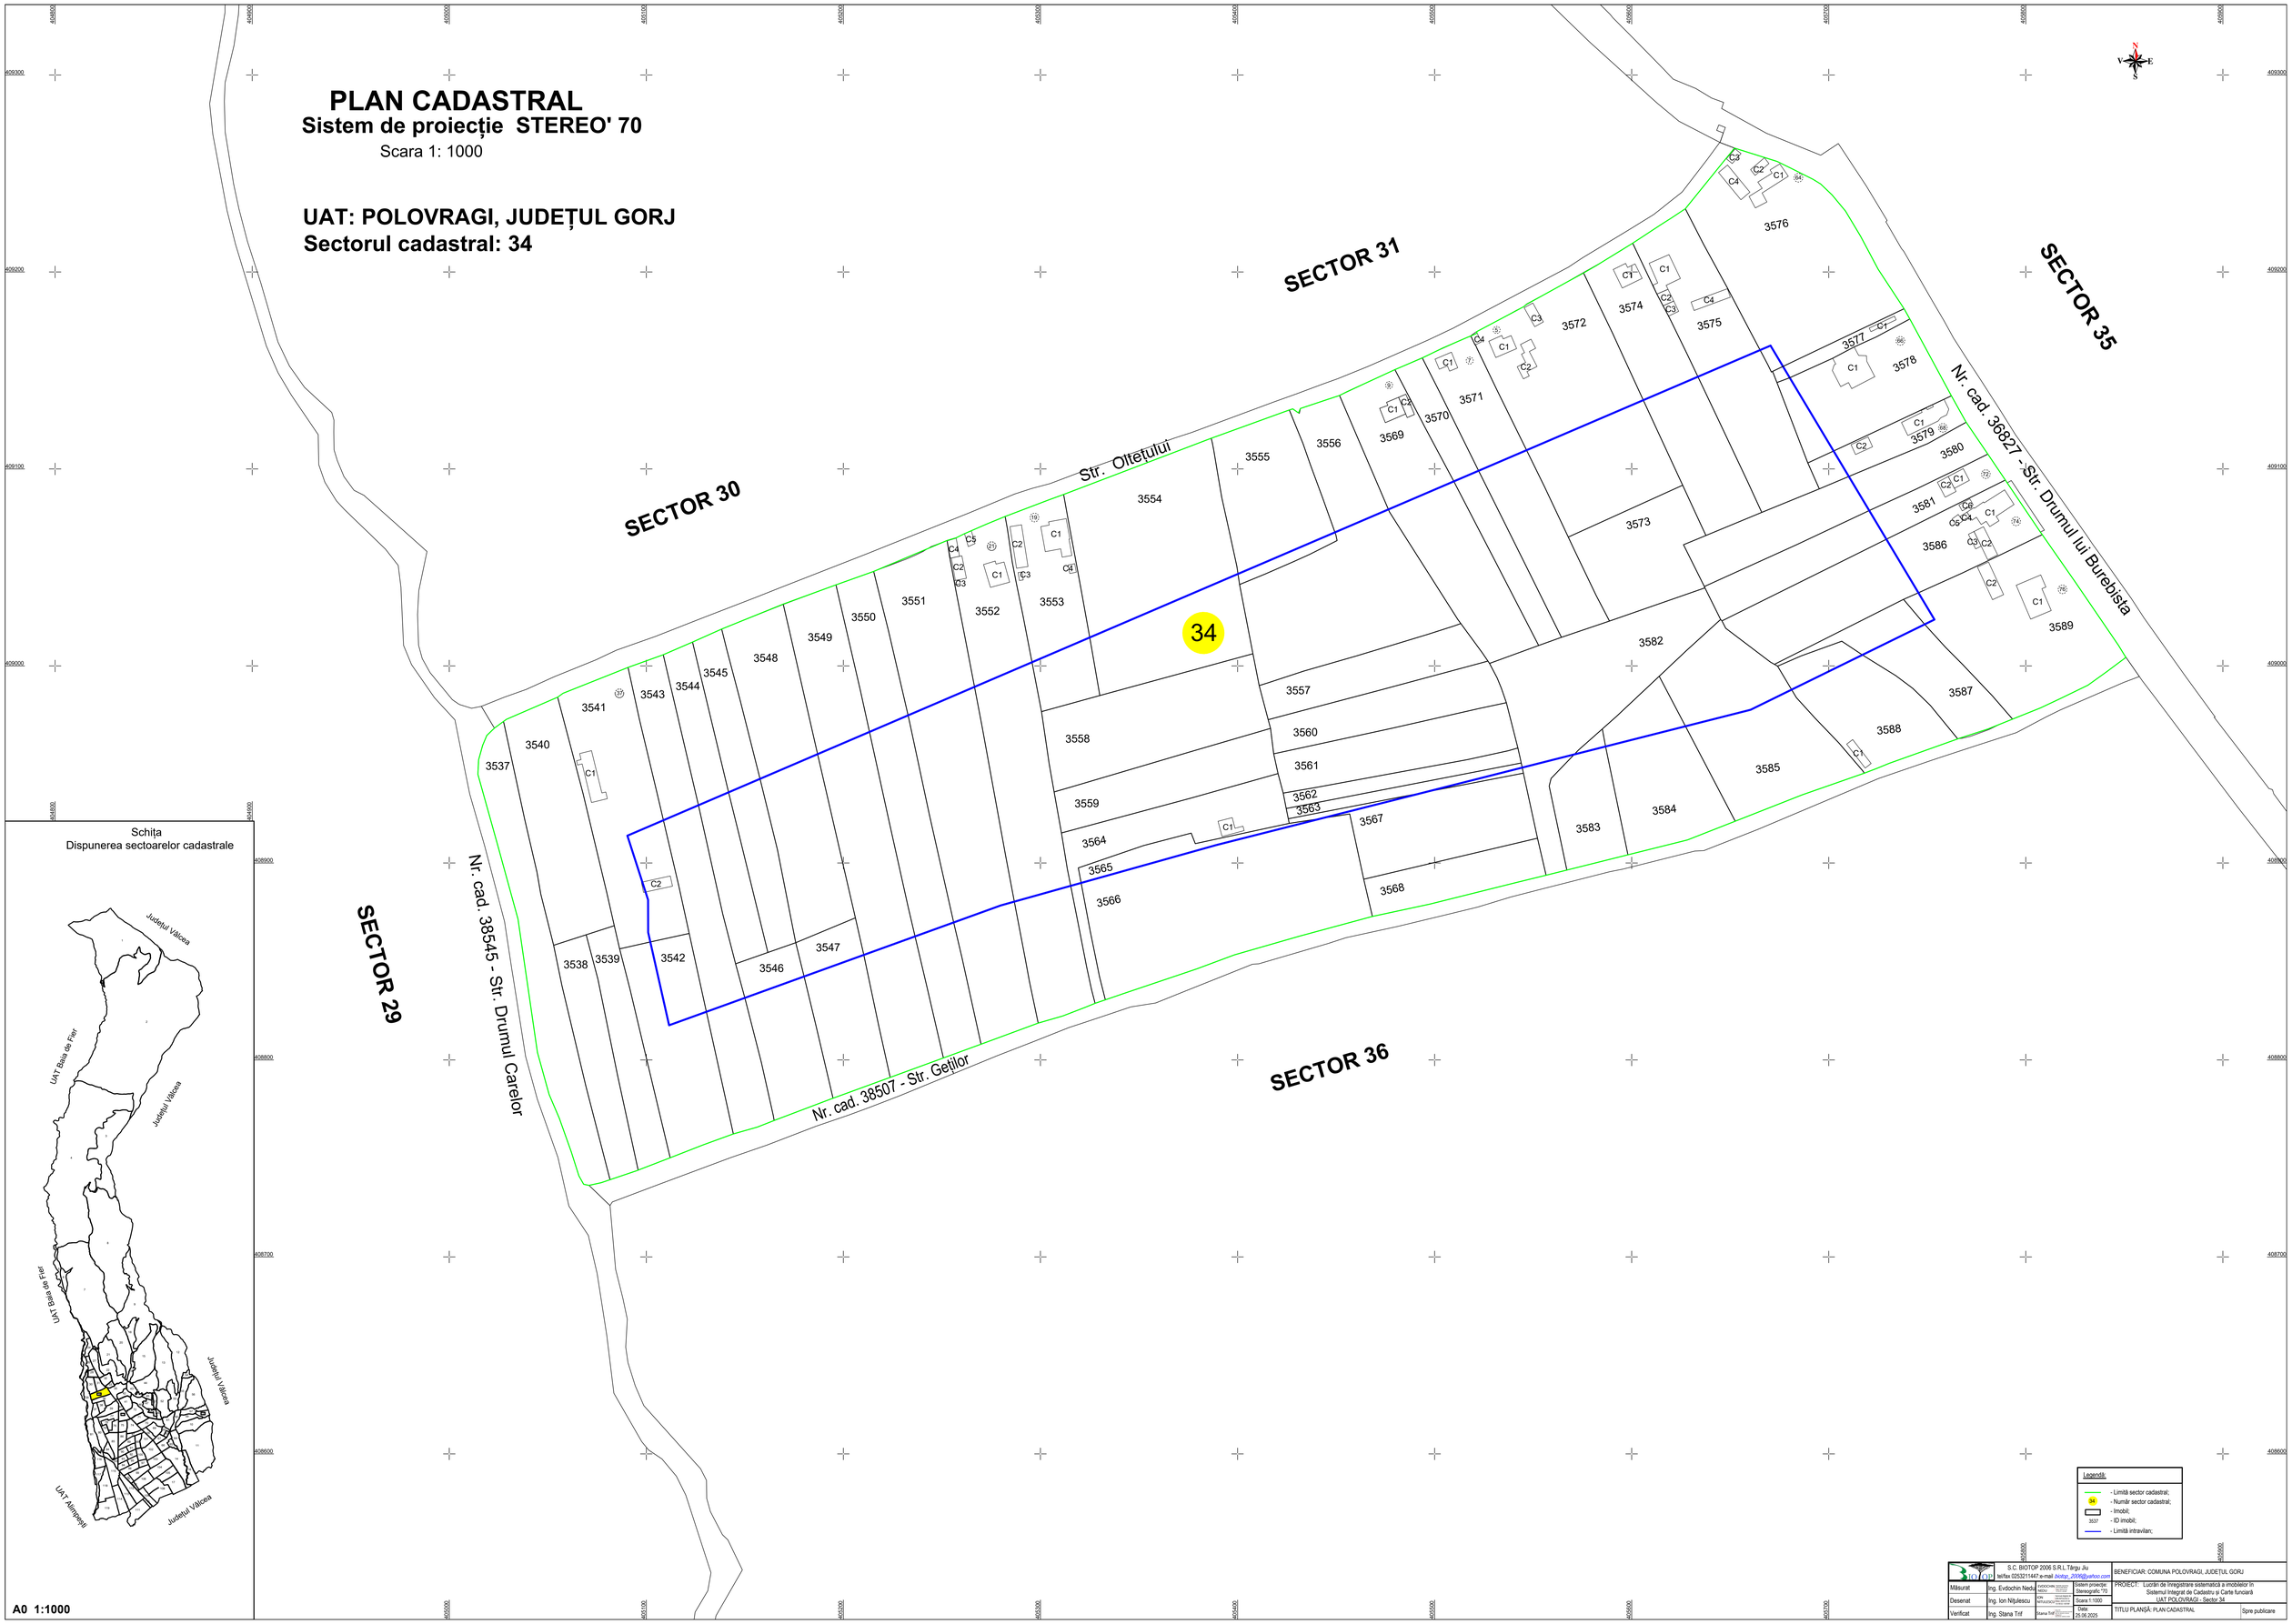

S.C. BIOTOP 2006 S.R.L.Târgu Jiu tel/fax 0253211447 e-mail biotop_2006@yahoo.com			BENEFICIAR: COMUNA POLOVRAGI, JUDEȚUL GORJ
Măsurat	Ing. Evdochin Nedu	Sistem proiecție Stereografic '70	PROIECT: Lucrări de înregistrare sistematică a imobilelor în Sistemul Integrat de Cadastru și Carte funciară UAT POLOVRAGI - Sector 34
Desenat	Ing. Ion Nițulescu	Scara 1:1000	
Verificat	Ing. Stana Trif	Data: 25.06.2025	TITLU PLANȘĂ: PLAN CADASTRAL — Spre publicare

A0 1:1000